



ΕΦΗΜΕΡΙΣ ΤΗΣ ΚΥΒΕΡΝΗΣΕΩΣ

ΤΗΣ ΕΛΛΗΝΙΚΗΣ ΔΗΜΟΚΡΑΤΙΑΣ

ΤΕΥΧΟΣ ΤΕΤΑΡΤΟ **Αρ. Φύλλου 1097**

31 Δεκεμβρίου 2001

ΠΕΡΙΕΧΟΜΕΝΑ

ΑΠΟΦΑΣΕΙΣ

ΑΠΟΦΑΣΕΙΣ

Αριθ. οικ. 6657 (1)

Τροποποίηση ρυμοτομικού σχεδίου στα Ο.Τ. μεταξύ των οδών Αξιού - Θεσσαλονίκης - Δημοτικής - Πεζοδρόμου οικισμού Ανατολικού του Δήμου Χαλάστρας Νομού Θεσσαλονίκης.

Ο ΓΕΝΙΚΟΣ ΓΡΑΜΜΑΤΕΑΣ
ΠΕΡΙΦΕΡΕΙΑΣ ΚΕΝΤΡΙΚΗΣ ΜΑΚΕΔΟΝΙΑΣ

Έχοντας υπόψη:

1) Τις διατάξεις του άρθρου 154 του από 14.7.1999 Π.Δ/τος «Κώδικας βασικής πολεοδομικής νομοθεσίας» (ΦΕΚ 580Δ/99).

2) Τις διατάξεις του Ν.2503/1997 «Διοίκηση, Οργάνωση της Περιφέρειας, ρύθμιση θεμάτων για την Τοπική Αυτοδιοίκηση και άλλες διατάξεις» (ΦΕΚ 107Α/97).

3) Τις διατάξεις του Ν 2831/2000 «Τροποποίηση των διατάξεων του Ν 1577/1985 (Γενικός Οικοδομικός Κανονισμός) και άλλες πολεοδομικές διατάξεις» (ΦΕΚ 140Α/2000) και ειδικότερα του άρθρου 29.

4) Τις διατάξεις της με αριθ.5631/26-7-2000 (ΦΕΚ 1339/Β/2000) Απόφασης του Γενικού Γραμματέα Περιφέρειας Κεντρικής Μακεδονίας και ειδικότερα της παρ.3.Β. 1.του άρθρου 1.

5) Τις διατάξεις του άρθρου 29Α του Ν.1558/1985 «Κυβέρνηση και Κυβερνητικά Όργανα» (ΦΕΚ 137Α/85) που προστέθηκε με το άρθρο 27 του Ν.2081/1992 (ΦΕΚ 154Α/92) και αντικαταστάθηκε με την παράγραφο 2α του άρθρου 1 του Ν.2469/1997 (ΦΕΚ 38Α/97).

6) Τις με αριθ. 15Θ, 16/2000 και 152, 181/2001 Αποφάσεις του Δημοτικού Συμβουλίου Χαλάστρας.

7) Την 229η πράξη/ 19η συνεδρία/ 20-11-2001 θετική γνωμοδότηση του Περιφερειακού Σ.Χ.Ο.Π. Κεντρικής Μακεδονίας.

8) Τη με αριθ.29/33045/1186/20-7-1995 (ΦΕΚ 558Δ/ 25-7-1995) Απόφαση Νομάρχη Θεσσαλονίκης με την οποία εντάχθηκε στο σχέδιο η πυκνοδομημένη περιοχή προ του 1923 οικισμού Ανατολικού Νομού Θεσσαλονίκης .

9) Το γεγονός ότι από τις κανονιστικές διατάξεις αυτής της Απόφασης δεν προκαλείται δαπάνη σε βάρος του κρατικού προϋπολογισμού και του οικείου Ο.Τ.Α., αποφασίζουμε:

Εγκρίνεται η τροποποίηση ρυμοτομικού σχεδίου στα Ο.Τ. μεταξύ των οδών Αξιού - Θεσσαλονίκης - Δημοτικής - Πεζοδρόμου οικισμού Ανατολικού του Δήμου Χαλάστρας Νομού Θεσσαλονίκης ως εξής:

Μετατοπίζεται ο εγκεκριμένος πεζόδρομος κατά οκτώ μέτρα ανατολικά προς την ιδιοκτησία 020115, στη θέση υφιστάμενης οδού, μειώνεται το πλάτος του στα πέντε μέτρα και διευρύνεται στο βόρειο τμήμα του (στη διασταύρωση με τη Δημοτική οδό). Το πλάτος των προκηπίων παραμένει σταθερό.


Η παραπάνω ρύθμιση φαίνεται στο χρωματισμένο πρωτότυπο διάγραμμα, κλίμακας 1:500, θεωρημένο από το Δ/ντη της ΔΙΠΕΧΩ Κ.Μ.που συνοδεύει την Απόφαση αυτή.

Η ισχύς της Απόφασης αρχίζει από τη δημοσίευσή της στην Εφημερίδα της Κυβερνήσεως.

Η Απόφαση αυτή και το διάγραμμα που τη συνοδεύει να δημοσιευθούν στην Εφημερίδα της Κυβερνήσεως.

Θεσσαλονίκη, 30 Νοεμβρίου 2001

Με εντολή του Γενικού Γραμματέα
Ο Γενικός Διευθυντής
ΔΗΜΟΣΘΕΝΗΣ ΣΑΡΗΓΙΑΝΝΗΣ

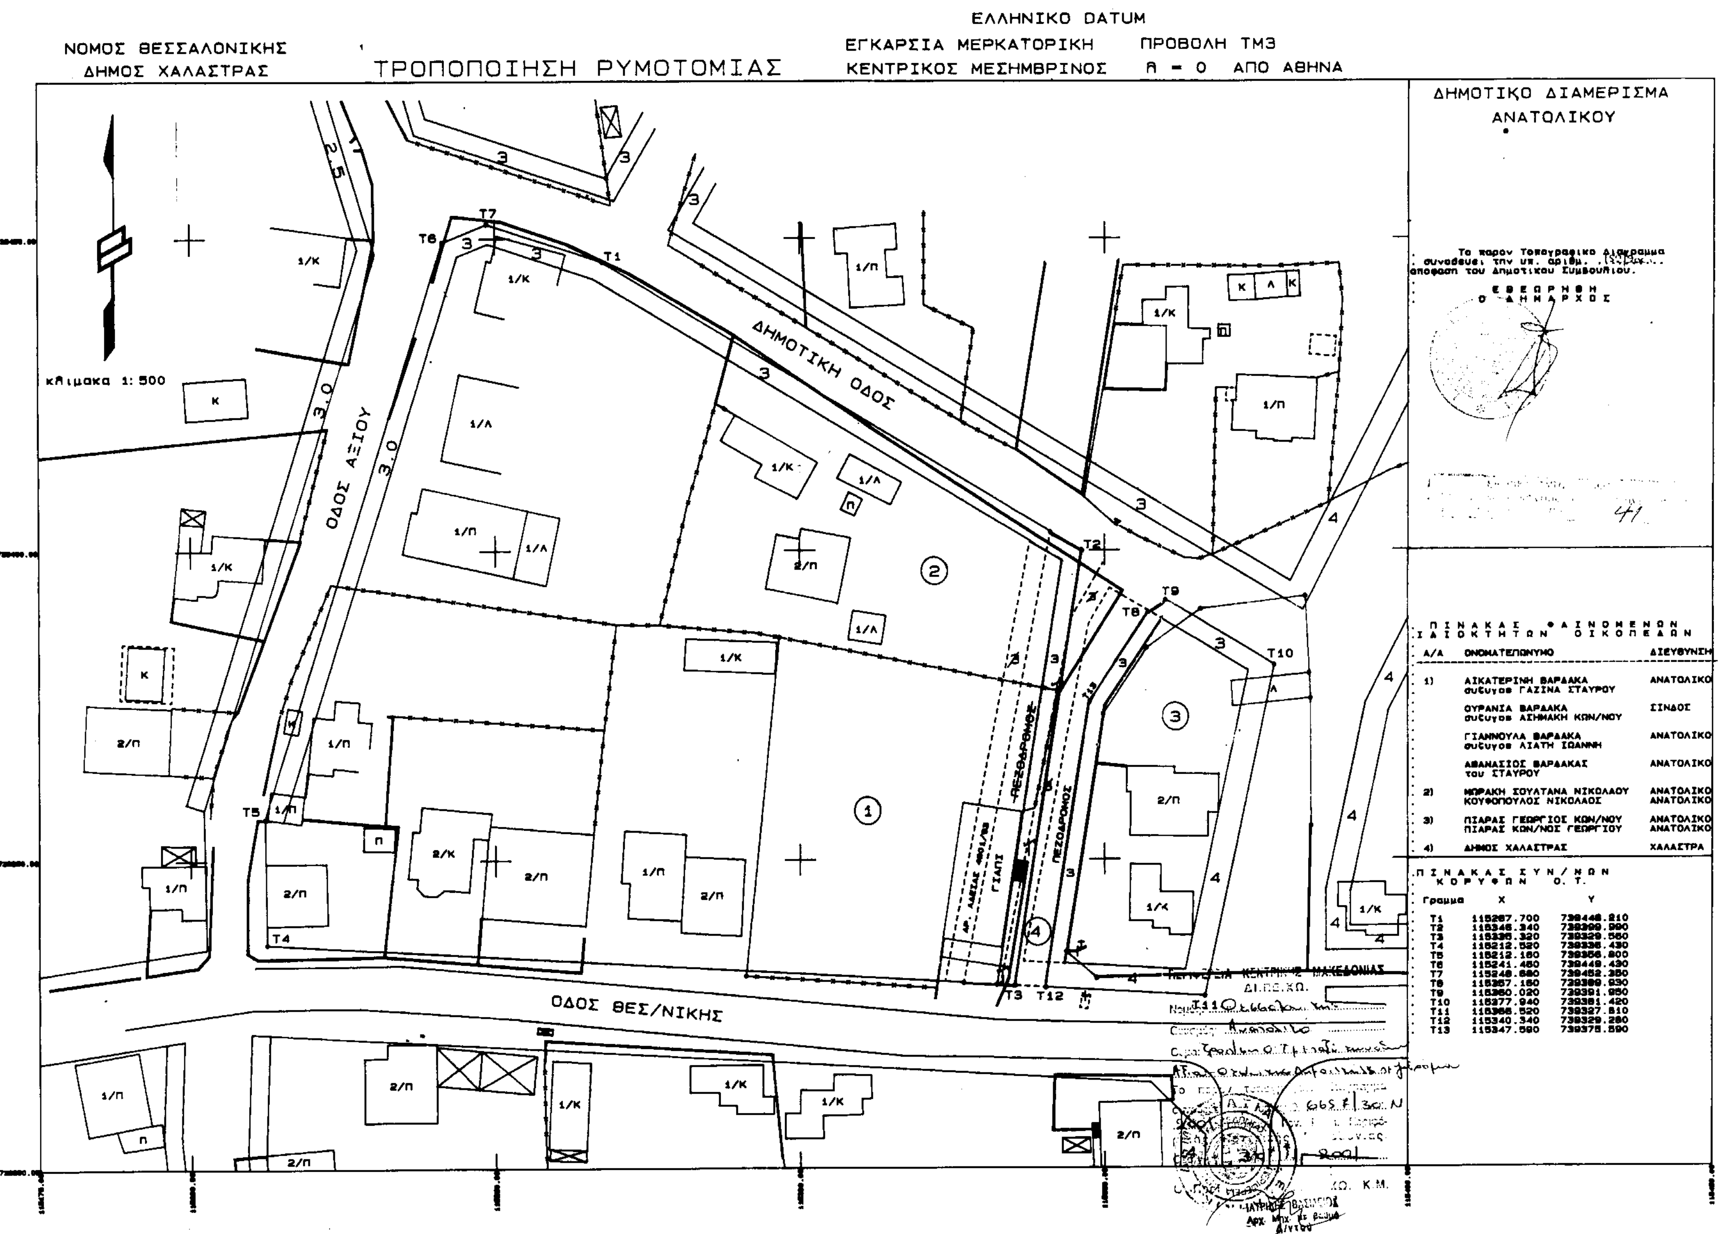

ΠΙΝΑΚΑΣ ΦΑΙΝΟΜΕΝΩΝ ΙΔΙΟΚΤΗΤΩΝ ΟΙΚΟΠΕΔΩΝ

Α/Α	ΟΝΟΜΑΤΕΠΩΝΥΜΟ	ΔΙΕΥΘΥΝΣΗ
1)	ΑΙΚΑΤΕΡΙΝΗ ΒΑΡΔΑΚΑ σύζυγος ΓΑΖΙΝΑ ΣΤΑΥΡΟΥ	ΑΝΑΤΟΛΙΚΟ
	ΟΥΡΑΝΙΑ ΒΑΡΔΑΚΑ σύζυγος ΑΣΗΜΑΚΗ ΚΩΝ/ΝΟΥ	ΣΙΝΔΟΣ
	ΓΙΑΝΝΟΥΛΑ ΒΑΡΔΑΚΑ σύζυγος ΛΙΑΤΗ ΙΩΑΝΝΗ	ΑΝΑΤΟΛΙΚΟ
	ΑΘΑΝΑΣΙΟΣ ΒΑΡΔΑΚΑΣ του ΣΤΑΥΡΟΥ	ΑΝΑΤΟΛΙΚΟ
2)	ΜΩΡΑΚΗ ΣΟΥΛΤΑΝΑ ΝΙΚΟΛΑΟΥ	ΑΝΑΤΟΛΙΚΟ
	ΚΟΥΦΟΠΟΥΛΟΣ ΝΙΚΟΛΑΟΣ	ΑΝΑΤΟΛΙΚΟ
3)	ΠΙΑΡΑΣ ΓΕΩΡΓΙΟΣ ΚΩΝ/ΝΟΥ	ΑΝΑΤΟΛΙΚΟ
	ΠΙΑΡΑΣ ΚΩΝ/ΝΟΣ ΓΕΩΡΓΙΟΥ	ΑΝΑΤΟΛΙΚΟ
4)	ΔΗΜΟΣ ΧΑΛΑΣΤΡΑΣ	ΧΑΛΑΣΤΡΑ

ΠΙΝΑΚΑΣ ΣΥΝ/ΝΩΝ ΚΟΡΥΦΩΝ Ο. Τ.

Γραμμα	X	Y
T1	115267.700	739448.210
T2	115346.340	739399.990
T3	115336.320	739329.560
T4	115212.520	739336.430
T5	115212.160	739356.800
T6	115241.460	739449.430
T7	115248.680	739452.350
T8	115357.160	739389.930
T9	115360.020	739391.950
T10	115377.940	739381.420
T11	115366.520	739327.810
T12	115340.340	739329.280
T13	115347.590	739375.590

Αριθ. 2920 (2)

Διόρθωση ορίων οικισμού Άνω Μελιγούς του Δήμου Βόρειας Κυνουρίας.

Ο ΓΕΝΙΚΟΣ ΓΡΑΜΜΑΤΕΑΣ
ΠΕΡΙΦΕΡΕΙΑΣ ΠΕΛΟΠΟΝΝΗΣΟΥ

Έχοντας υπόψη:

1. Τον Ν. 2503/97 (Φ.Ε.Κ. 107 Α) «Διοίκηση, οργάνωση, στελέχωση Περιφέρειας...»

2. Τον Ν. 2831/00 άρθρο 29 (Φ.Ε.Κ 140Α) «Τροποποίηση των διατάξεων του Ν 1577/85 και άλλες πολεοδομικές διατάξεις»

3. Τον Ν. 2508/97 (Φ.Ε.Κ. 124 Α).

4. Την υπ' αριθμ. 75724/1151/30.12.83 Υ.Α. (Φ.Ε.Κ. 767 Β) όπως τροποποιήθηκε με την 81960/2578/89 Υ.Α. (Φ.Ε.Κ. 897 Β).

5. Τις υπ' αριθμ. 2489/ΠΕ/25.1.00 & 547/7.3.01 αποφάσεις Γ Γ Περιφέρειας Πελοποννήσου για συγκρότηση Περιφερειακού Σ.Χ. Ο.Π. στη Δ/νση Π.Ε.ΧΩ. Πελοποννήσου.

6. Το ΠΔ της 24/4/85 (ΦΕΚ 181Α) «τρόπος καθορισμού ορίων οικισμών της χώρας μέχρι 2.000 κατοίκους, κατηγορίες αυτών και καθορισμός όρων & περιορισμών δόμησης των»

7. Την υπ' αριθμ. 289/18.2.88 απόφαση του Νομάρχη Αρκαδίας με την οποία έγινε ο καθορισμός των ορίων και των όρων και περιορισμών δόμησης του οικισμού της Ορεινής Μελιγούς του Νομού Αρκαδίας.

8. Την με αριθμ. 353/00 απόφαση του Δημοτικού Συμβουλίου του Δήμου Βόρειας Κυνουρίας για την διόρθωση λόγω λάθους των ορίων του ανωτέρω οικισμού ως και τις σχετικές δημοσιοποιήσεις.

9. Την υπ' αριθμ. 12049/28.11.00 βεβαίωση του Δήμου Βόρειας Κυνουρίας ότι δεν υποβλήθηκαν ενστάσεις κατά της προηγούμενης απόφασης.

10. Το υπ' αριθμ. 1443/8.6.01 έγγραφο της 5ης Εφορίας Βυζαντινών Αρχαιοτήτων Σπάρτης

11. Το υπ' αριθμ. 244/19.2.01 έγγραφο του Δασαρχείου Κυνουρίας της Δ/νσης Δασών Αρκαδίας

12. Το Πρακτικό 8/2.10.01, θέμα 7ο Περιφερειακού Σ.Χ.Ο.Π., αποφασίζουμε:

Εγκρίνουμε τη διόρθωση των ορίων του οικισμού Άνω Μελιγούς του Δ.Δ. Μελιγούς του Δήμου Βόρειας Κυνουρίας από την λάθος θέση 7-1 στη σωστή θέση 7-8-9-1 σύμφωνα με το συνημμένο θεωρημένο σχεδιάγραμμα σε κλίμακα 1:5000 και το σχετικό Υπόμνημα περιγραφής των ορίων που αποτελούν αναπόσπαστα μέρη της παρούσας απόφασης.

Με την παρούσα δεν προκαλείται δαπάνη σε βάρος του κρατικού προϋπολογισμού ή του προϋπολογισμού του οικείου Ο.Τ.Α.

Η απόφαση αυτή μαζί με το συνημμένο σχεδιάγραμμα διόρθωσης των ορίων του οικισμού Άνω Μελιγούς του Δ.Δ. Μελιγούς του Δήμου Βόρειας Κυνουρίας να δημοσιευθεί στην Εφημερίδα της Κυβερνήσεως.

Τρίπολη, 9 Οκτωβρίου 2001

Ο Γενικός Γραμματέας Περιφέρειας
ΑΝΤΩΝΗΣ ΜΑΤΣΙΓΚΟΣ

ΕΘΝΙΚΟ ΤΥΠΟΓΡΑΦΕΙΟ
Για τεχνικούς λόγους στο σχεδιάγραμμα έγινε σμίκρυνση κατά ποσοστό 65 %

ΝΟΜΟΣ ΑΡΚΑΔΙΑΣ
ΔΗΜΟΣ Β. ΚΥΝΟΥΡΙΑΣ

ΟΙΚΙΣΜΟΣ ΑΝΩ ΜΕΛΙΓΟΥ
Δ.Δ ΜΕΛΙΓΟΥΣ

ΥΠΟΜΝΗΜΑ

Α/Α	Ονομασίες
1	Συμβολή δρόμων (επαρχιακή οδός Άστρους Αγ. Πέτρου και δρόμος εισόδου στον οικισμό)
2	Αλώνι Ράλιου Παναγιώτη του Γεωργίου
3	Δρόμος προς Αγ. Ιωάννη (προς λάκκο) και ιδιοκτησία Προκοπίου Αγγελόπουλου.
4	Ιδιοκτησία Τριαντάφυλλου Αθανασίου και δρόμος
5	Ιδιοκτησία Κοδέλα Ηλία του Δημητρίου
6	Ιδιοκτησία Αδάμη Ιωάννη του Άνδρέα (λεύκα)
7	Ιδιοκτησία Αγριόγιαννη Εμμανουήλ του Ηλία και επαρχιακός δρόμος
8	Βορειοανατολικό όριο Ιδιοκτησίας Σοφίας χήρας Παναγιώτη Μπάρλα και δρόμος
9	Νοτιοανατολικό όριο ιδιοκτησίας Σοφίας χήρας Παναγιώτη Μπάρλα

ΑΚΡΙΒΕΣ ΦΩΤΟΑΝΤΙΓΡΑΦΟ

ΔΑΡΙΩΤΗΣ ΑΝΤΩΝΗΣ
ΠΟΛΙΤΙΚΟΣ ΜΗΧΑΝΙΚΟΣ

Αριθ. 3569 (3)

Κήρυξη αναδασωτέας έκτασης 11.847 τ.μ. στην περιφέρεια του Δήμου Ζαλόγγου Ν. Πρέβεζας.

Ο ΓΕΝΙΚΟΣ ΓΡΑΜΜΑΤΕΑΣ ΠΕΡΙΦΕΡΕΙΑΣ ΗΠΕΙΡΟΥ

Έχοντας υπόψη:

1. Το άρθρο 117 παρ. 3 του Συντάγματος.

2. Τις διατάξεις:

α. Του Ν.Δ. 532/70 «περί Διοικητικής Αποκέντρωσης»

β. Του Ν. 998/79 «περί Προστασίας των Δασών και Δασικών εν γένει εκτάσεων της χώρας» και συγκεκριμένα:

1. Του άρθρ. 41 παρ.1 και

2. Του άρθρ. 38 παρ.1.

γ. Του Ν. 2503/97 «Διοίκηση - Οργάνωση - Στελέχωση της περιφέρειας κ.λ.π.».

3. Τις αριθ.160417/8.7.1980 και 182447/24.9.1980 Διαταγές του Υπ. Γεωργίας.

5. Την αριθ. 3385/12.11.2001 πρόταση της Διεύθυνσης Δασών Πρέβεζας, για κήρυξη αναδασωτέας της αναφερόμενης στο θέμα έκτασης, αποφασίζουμε:

Κηρύσσουμε αναδασωτέα, με σκοπό την αποκατάσταση της δασικής βλάστησης, που καταστράφηκε από πυρκαγιά, την έκταση των 11.847 τ.μ., που βρίσκεται στη θέση «πληγουρίτσα» περιοχής Καστροσυκιάς Δημοτικού διαμερίσματος Καναλιού του Δήμου Ζαλόγγου του Ν. Πρέβεζας και προσδιορίζεται από τα στοιχεία Α-Β-...-Θ-Ι-Α όπως φαίνονται στο συνημμένο διάγραμμα, το οποίο αποτελεί αναπόσπαστο μέρος της απόφασης αυτής και έχει όρια:

ΑΝΑΤΟΛΙΚΑ: Δημοτική Δασική έκταση

ΔΥΤΙΚΑ: -»-

ΒΟΡΕΙΑ: -»-

ΝΟΤΙΑ: -»-

Η απόφαση αυτή να δημοσιευθεί στην Εφημερίδα της Κυβερνήσεως.

Ιωάννινα, 27 Νοεμβρίου 2001


Ο Γενικός Γραμματέας Περιφέρειας
ΗΛΙΑΣ ΛΙΑΚΟΠΟΥΛΟΣ

ΕΛΛΗΝΙΚΗ ΔΗΜΟΚΡΑΤΙΑ
ΠΕΡΙΦΕΡΕΙΑ ΗΠΕΙΡΟΥ
ΓΕΝΙΚΗ Δ/ΝΣΗ ΠΕΡΙΦΕΡΕΙΑΣ
Δ/ΝΣΗ ΔΑΣΩΝ Ν. ΠΡΕΒΕΖΑΣ

Ανήκει στην αριθ 3569 /27-11-2001 απόφ. του
κ. Γενικού Γραμματέα Περιφέρειας Ηπείρου

ΤΟΠΟΓΡΑΦΙΚΟ ΔΙΑΓΡΑΜΜΑ


Αναδασωτέας έκτασης που καταστράφηκε από πυρκαγιά στη θέση «πληγουρίτσα» περιοχής Καστροσυκιάς Δημοτικού διαμερίσματος Καναλίου του Δήμου Ζαλόγγου Νομού Πρέβεζας. ΚΛΙΜΑΚΑ 1:2000

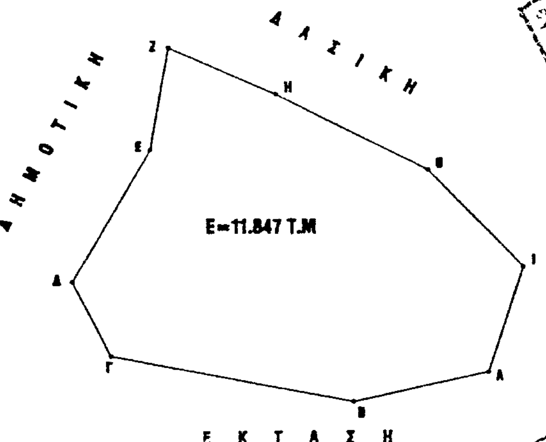


ΕΘΝΙΚΟ ΤΥΠΟΓΡΑΦΕΙΟ
Για τεχνικούς λόγους στο σχεδιάγραμμα έγινε σμίκρυνση κατά ποσοστό 78 %

Β

Απόσπασμα χάρτη κλίμακας 1:5000

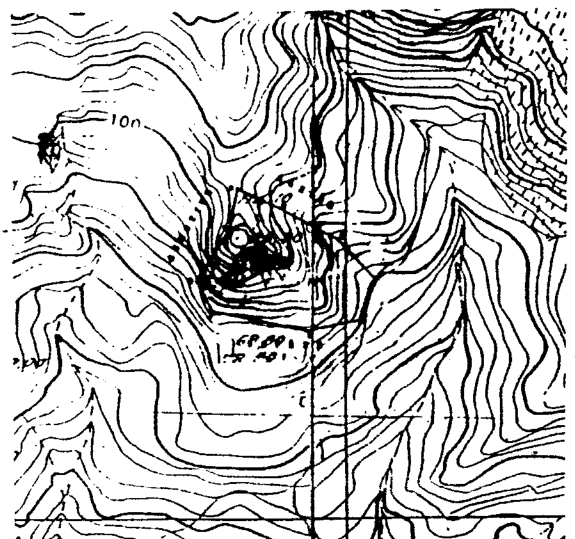

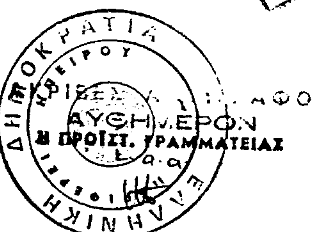

ΘΕΩΡΗΘΗΚΕ
Ιωάννινα 27-11-2001
Ο
Γενικός Γραμματέας

ΗΛΙΑΣ ΛΙΑΚΟΠΟΥΛΟΣ

Ο
Διευθυντής Δασών

Ι. ΝΤΟΥΡΟΣ

Ο
Συντάκτης Δασολόγος

Β.ΔΑΛΑΡΟΣ

Αριθ. 5238 (4)

Μερική ανάκληση απόφασης κήρυξης έκτασης ως αναδασωτέας, εμβαδού 1.808,30 τ.μ., στη θέση «ΠΛΕΥΡΙΤΣΑ» δ.δ. Καπαρελίου του Δήμου Λυρκείας, Ν. Αργολίδας.

Ο ΓΕΝΙΚΟΣ ΓΡΑΜΜΑΤΕΑΣ
ΠΕΡΙΦΕΡΕΙΑΣ ΠΕΛΟΠΟΝΝΗΣΟΥ

Έχοντας υπόψη:

1. Τις διατάξεις του Ν. 3200/55 «περί διοικητικής αποκέντρωσης», όπως τροποποιήθηκε και συμπληρώθηκε μεταγενέστερα με το Ν.Δ 532/70.

2. Τις διατάξεις του άρθρου 117 παρ. 3 του Συντάγματος.

3. Το Π.Δ υπ' αριθ. 51/87 (ΦΕΚ 26/ΤΑ/6.3.87) «Καθορισμός της χώρας για το σχεδιασμό, προγραμματισμό και συντονισμό της Περιφερειακής Ανάπτυξης».

4. Τις διατάξεις του Ν.998/79 «περί προστασίας των δασών κ.λ.π».

α) Του άρθρ.41 παρ. 1, β) Του άρθρ. 38 παρ. 1

5. Τις διαταγές του Υπουργείου Γεωργίας.

α) 160417/180/8.7.80, β) 182447/3049/24.9.80 & γ) 87234/7539/3.9.1997.

6. Την υπ' αριθ. 158/78 γνωμοδότηση του Νομικού Συμβουλίου του Κράτους.

7. Το Ν.2503/1997 (ΦΕΚ 107/Τ.Α/30.5.97 «Διοίκηση, Οργάνωση, Στελέχωση της Περιφέρειας, Ρύθμιση θεμάτων για την Τοπική Αυτοδιοίκηση και άλλες διατάξεις».

8 Την αριθ. 5872/29.8.97 απόφαση Γ.Γ.Π Πελοποννήσου «για τοποθέτηση Προϊσταμένων Δ/νσεων Υπηρεσιών Περιφέρειας Πελοποννήσου και εξουσιοδότηση υπογραφής».

9 Την αριθ. 2043/13.10.2000 απόφαση του Γεν. Γραμ. Περιφ. Πελοποννήσου, με την οποία κηρύχθηκε αναδασωτέα έκταση 2.314,50 τ.μ., στη θέση «ΠΛΕΥΡΙΤΣΑ» δ.δ. Καπαρελίου του δήμου Λυρκείας.

10. Την αριθ. 16/2001 απόφαση της Α' βάθμιας Ε.Ε.Δ.Α Νομού Αργολίδας.

11. Την αριθ. 15/18.11.01 έγγραφο της Β'/βάθμιας Ε.Ε.Δ.Α Εφετείου Ναυπλίου.

12. Την από 21-10-2001 αίτηση του Αντωνίου Δελή του Βασιλείου - κατοίκου Αριστομένους 12, Άργος, αποφασίζουμε:

Ανακαλούμε μερικώς για έκταση εμβαδού 1.808,30 τ.μ., την υπ' αριθ. 2043/13.10.2000 απόφασή μας, με την οποία κηρύχθηκε ως αναδασωτέα έκταση 2.314,50 τ.μ., στη θέση «ΠΛΕΥΡΙΤΣΑ» δ.δ. Καπαρελίου του δήμου Λυρκείας.

Η ως άνω έκταση απεικονίζεται στο από 8.11.2001 τοπογραφικό διάγραμμα της δασοπόνου Μ. Σφήνα, με κλίμακα 1:500, και στοιχεία περιμέτρου Α, Κ, Λ, Μ, Ν, Γ, Δ, Ε, Ζ, Η, Θ, Ι, Α και συνορεύει:

Ανατολικά: Με μη δασική έκταση (ισχύει η αριθ. 364/26.1.99 Πράξη Χαρακτηρισμού).

Δυτικά: Με έκταση που διέπεται από τις διατάξεις της δασικής νομοθεσίας.

Βόρεια: Με έκταση που έχει εκδοθεί η αριθ. 2023/25.4.2000 πράξη χαρακτηρισμού και έχει χαρακτηρισθεί από την Α'/βάθμια Ε.Ε.Δ.Α ως μη δασικού χαρακτήρα.

Νότια: Με έκταση μη δασική, που ισχύει η υπ' αριθ. 364/26.1.1999 πράξη χαρακτηρισμού.

Η ανάκληση της αναδασωτέας γίνεται μετά την έκδοση της αριθ. 16/2001 απόφ. της Α' Ε.Ε.Δ.Α Νομού Αργολίδας, με την οποία κρίθηκε οριστικά και τελεσίδικα, μετά την μη άσκηση των ενδίκων μέσων, όπως βεβαιώνεται από το αριθ. 15/18.11.01 έγγραφο της Β'/Ε.Ε.Δ.Α Εφετείου Ναυπλίου, ότι η έκταση εμβαδού 2.396,00 τ.μ., στην οποία περιλαμβάνονται και τα 1.808,30 τ.μ., είναι μη δασικού χαρακτήρα, κατά την έννοια της παρ. 6 εδαφ. α του άρθρ. 3 του Ν.998/79 «περί προστασίας δασών κ.λ.π.».

Με την ως άνω οριστική και τελεσίδικη απόφαση (16/2001) της Α' Ε.Ε.Δ.Α Νομού Αργολίδας, ανατρέπεται η αιτιολογική βάση για την κήρυξη της έκτασης των 1.808,30 τ.μ., ως αναδασωτέας και ούτως γίνεται ανάκληση αυτής.

Η απόφαση αυτή να δημοσιευθεί στην Εφημερίδα της Κυβερνήσεως.

Τρίπολη, 26 Νοεμβρίου 2001


Ο Γενικός Γραμματέας Περιφέρειας
ΑΝΤΩΝΙΟΣ ΜΑΤΣΙΓΚΟΣ

ΤΟΠΟΓΡΑΦΙΚΟ ΔΙΑΓΡΑΜΜΑ


Αναδασωτέας έκτασης στη θέση Πλευρίτσα Δημ. Διαμ. Καπαρελίου Δήμου Λυρκείας της οποίας γίνεται μερική ανάκληση της αριθ. 2043/13-10-00 απόφασης Γ.Γ.Π.Π.

Ανήκει στην αριθ. 5238/26-11-2001 απόφαση Γ.Γ.Π.Π.

ΚΛΙΜΑΚΑ 1:500

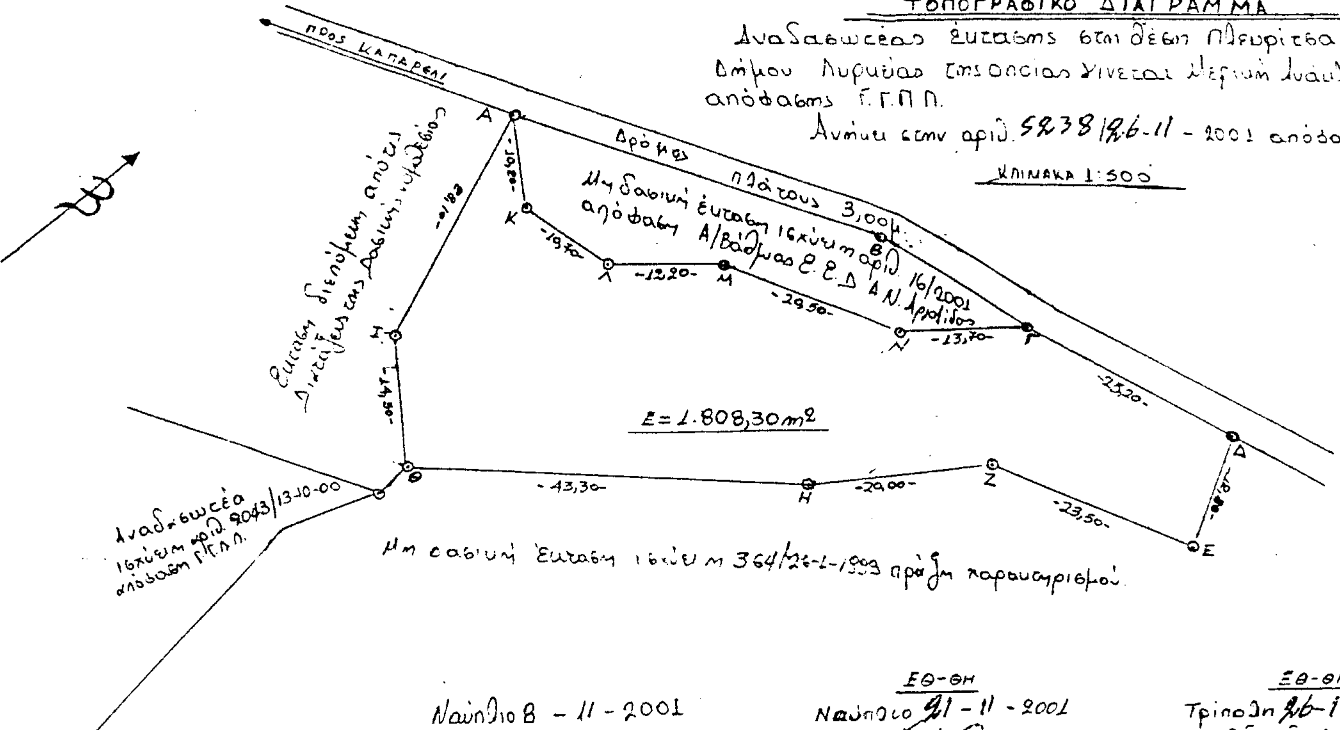

Απόσπασμα χάρτη κλίμακα 1:50.000

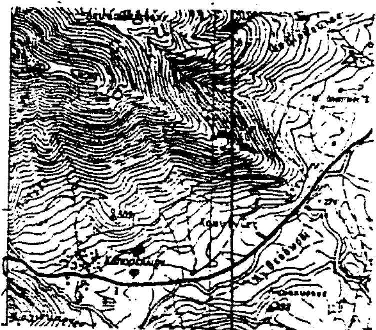

■ αναδασωτέα έκταση

Ναύπλιο 8 - 11 - 2001
Η Συντάκτρια
ΜΑΡΙΑ Δ. ΣΦΗΝΑ
ΔΑΣΟΠΟΝΟΣ

ΕΘ-ΘΗ
Ναύπλιο 21 - 11 - 2001
Ο Δ/ντης Δασών



ΕΥΣΤΡΑΤΙΟΣ ΖΩΝΤΟΣ
Δασολόγος

ΕΘ-ΘΗ
Τρίπολη 26-11-2001
Ο Γεν. Γραμ. Περιφ. Πελ/σου
Αντώνιος Μασβίτσος

ΕΘΝΙΚΟ ΤΥΠΟΓΡΑΦΕΙΟ
Για τεχνικούς λόγους στο σχεδιάγραμμα έγινε σμίκρυνση κατά ποσοστό 61 *

ΑΚΡΙΒΕΣ ΦΩΤΟΑΝΤΙΓΡΑΦΟ
Ναύπλιο 30. 11. 2001

